


Échelle

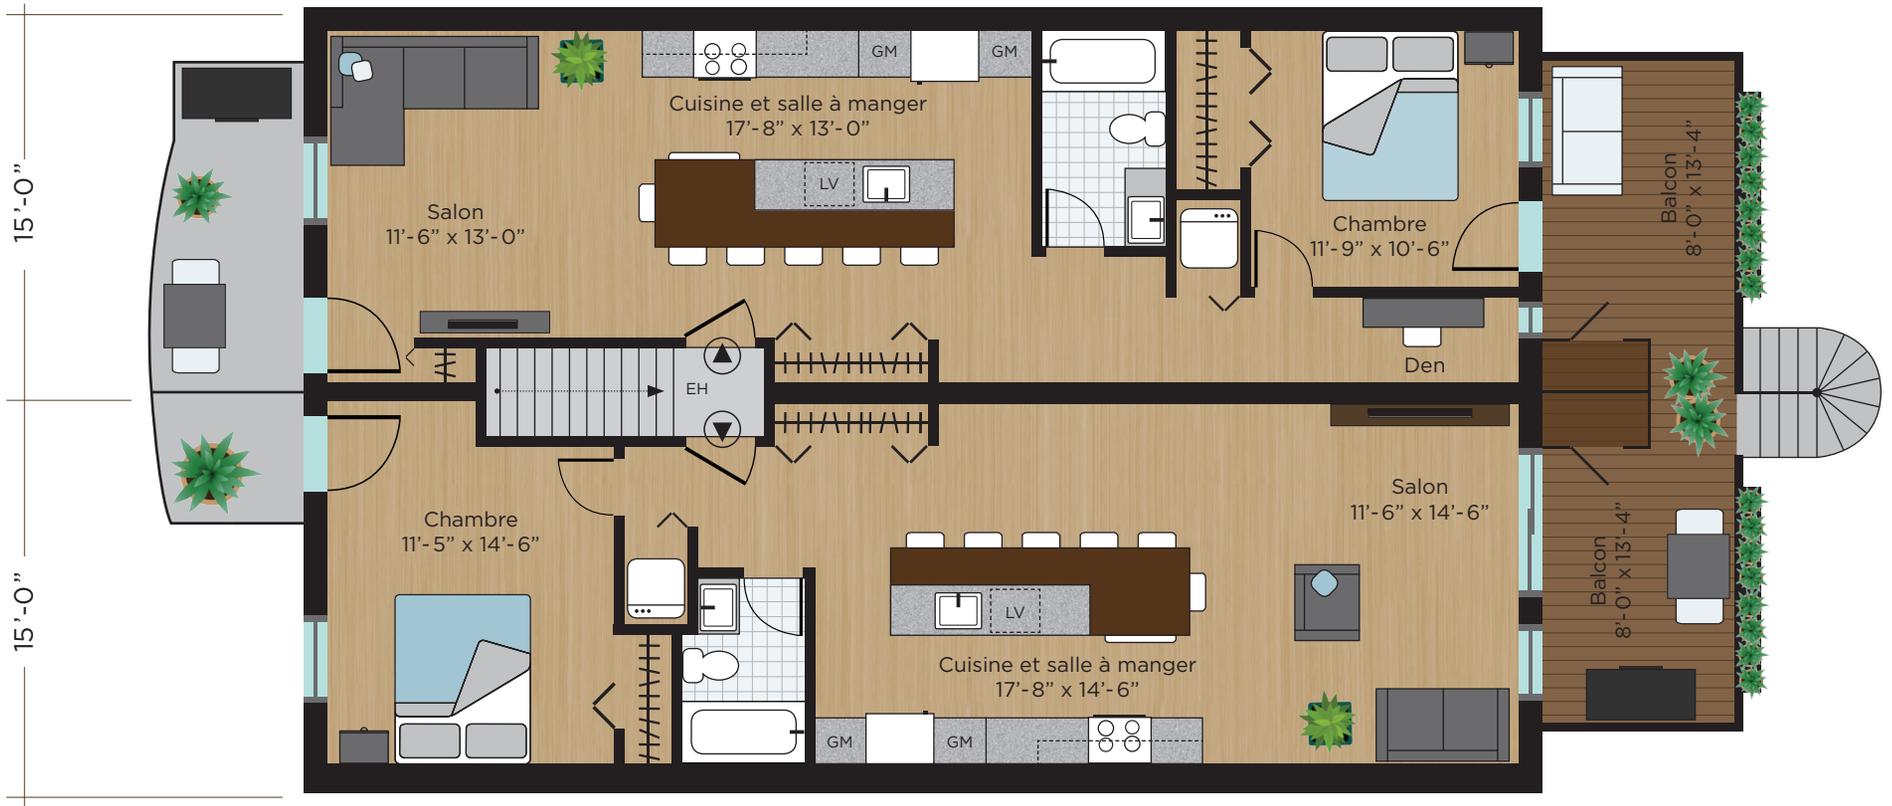

49'-8"

3^e ÉTAGE - 725 pc
6241 Christophe-Colomb, Montréal



3^e ÉTAGE - 735 pc
6239 Christophe-Colomb, Montréal



DOREM
LEANOR

514.621.8991 // doremleanor.com

Ces plans et mesures sont à titre indicatifs seulement. Pour plus de précision, voir les plans d'architecture complets. Les dimensions sont prises à partir de la face extérieure des murs, et à partir du centre des cloisons sèches. La construction peut différer légèrement des plans.